


GEBÄUDE- / TORPLAN

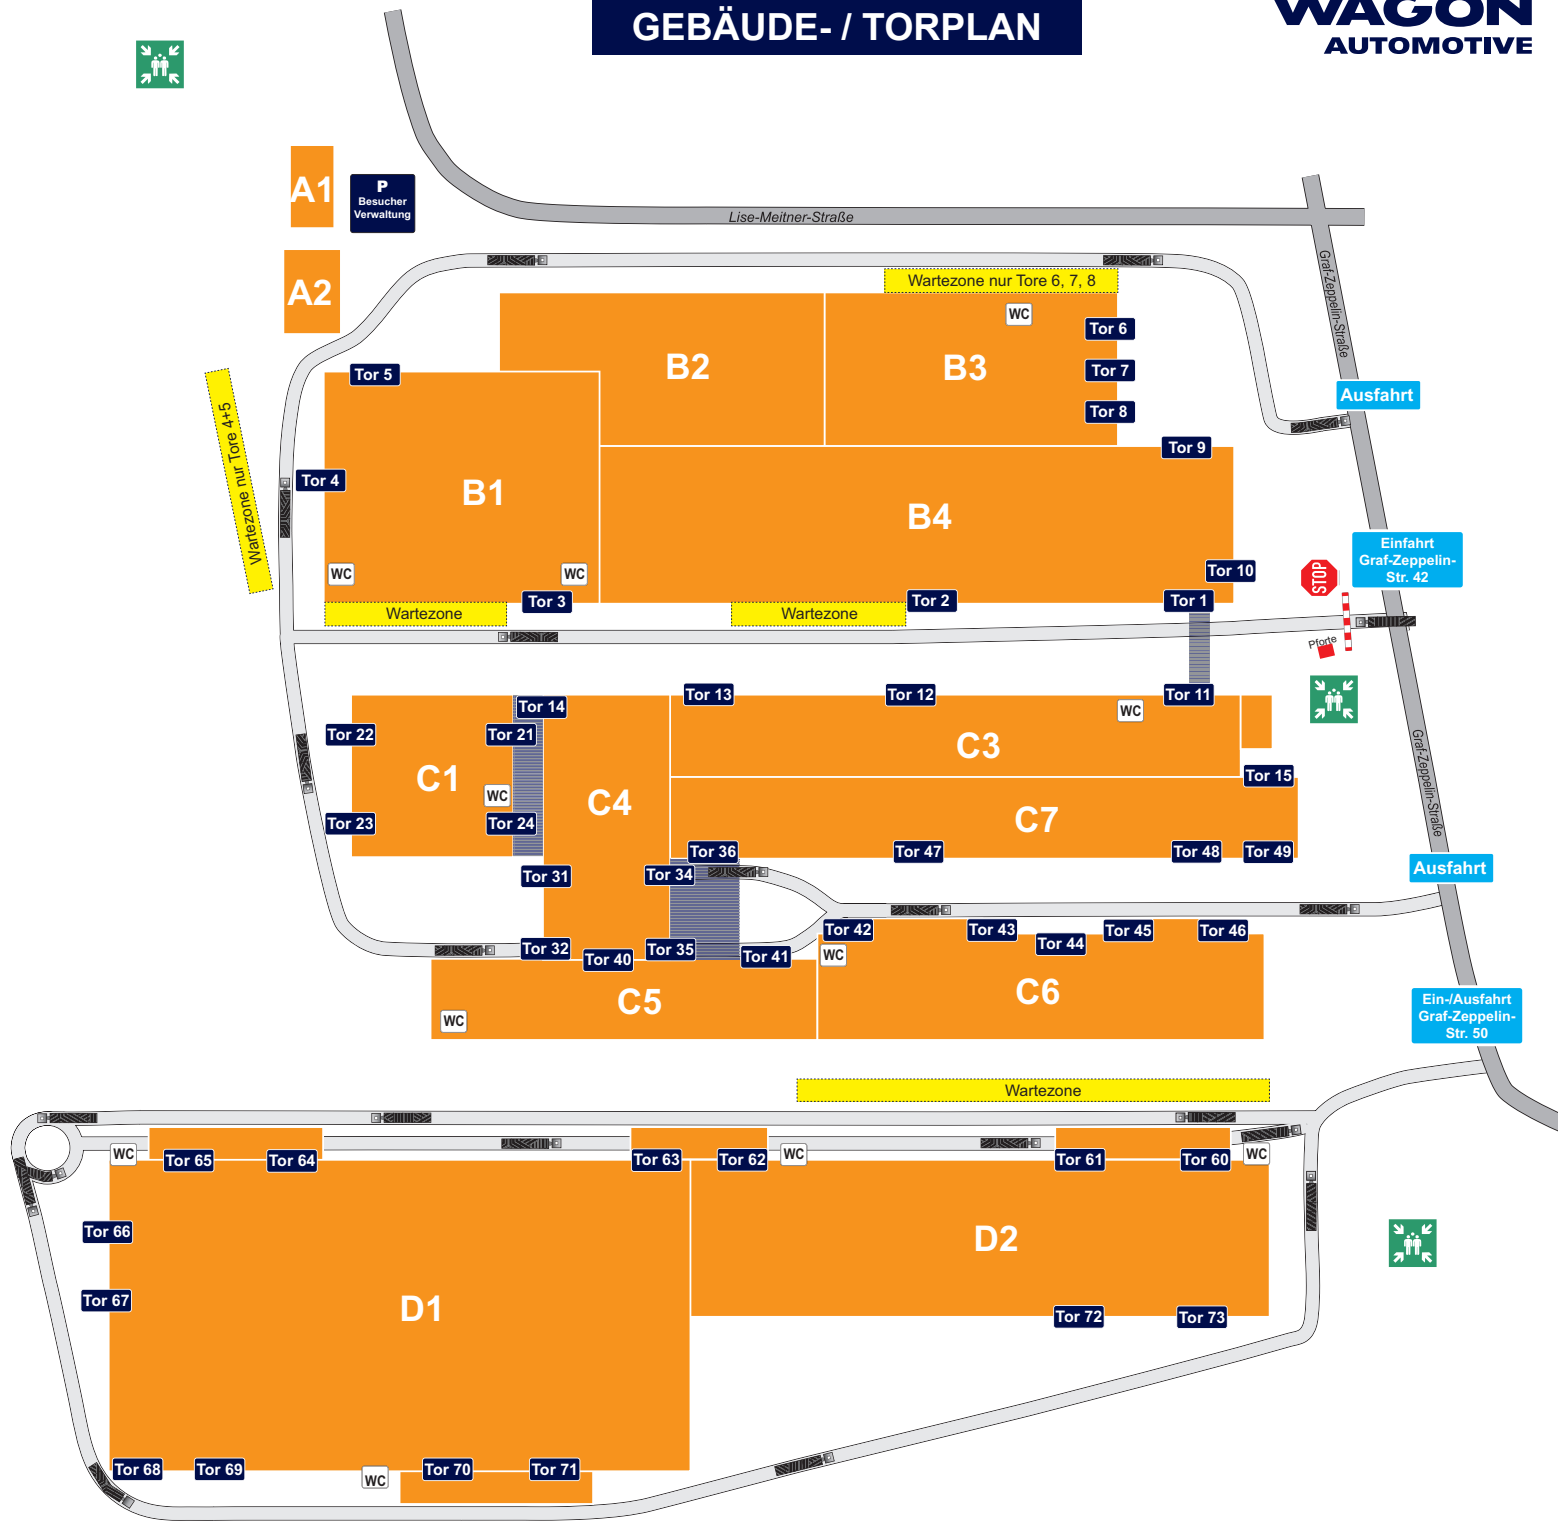

A 1	Verwaltung
A 2	Sozialgebäude
B 1	KTL Auf- und Abhängen Verpacken Instandhaltung Lehrwerkstatt Wareneingang Zetros-Fertigung
B 2	KTL-Anlage Decklack
B 3	Logistik
B 4	Presswerk SMG Weingarten Werkzeuginstandhaltung/-lagerung Messraum Fagor, Schrottsorgung Coils / Platinen

Leergut-Warenannahme Allgemeine Warenanlieferung Anlieferung KTL
Auslieferung
Anlieferung Werkzeugverladung / Anlieferung Stahl

Tor 3 Tor 5 Tor 5
Tore 6 + 7 + 8
Tor 2 Tor 9

C 1	Karosseriebau
C 3	Werkzeuglager Presswerk Loire Safe
C 4	Lager Karosseriebau
C 5	Karosseriebau ET-Anlage
C 6	Karosseriebau
C 7	Presswerk (Bauabschnitt 2 im Bau)
D 1	Karosseriebau (im Aufbau)
D 2	Karosseriebau (im Aufbau)

Auslieferung	Tor 23
Auslieferung	Tor 13
Auslieferung	Tor 34
Auslieferung	Tor 41
Auslieferung	Tore 42 + 45